

Logic LINE

Profilsystem, bas.
Horisontellt och vertikalt.


Profil 30, genomgående spröjs används då det är olika glas, fyllningar i de olika lufterna. Eller då en mer profilbetonade design önskas. Kan även vara lämpligt vid höga glasväggar med dörrmiljöer, för förstärkt stabilitet.

Dekor är ett alternativ med "utanpåliggande" spröjsar av aluminium och då det är möjligt att arbeta med fullhöga glas.

Delning och antal profiler går att anpassa efter önskemål


Alu-profilerna pulverlackeras i valfri RAL/NCS.

Profilsystemet är anpassat för glasdimensioner, 8, 8,76, 10 eller 10,76 mm

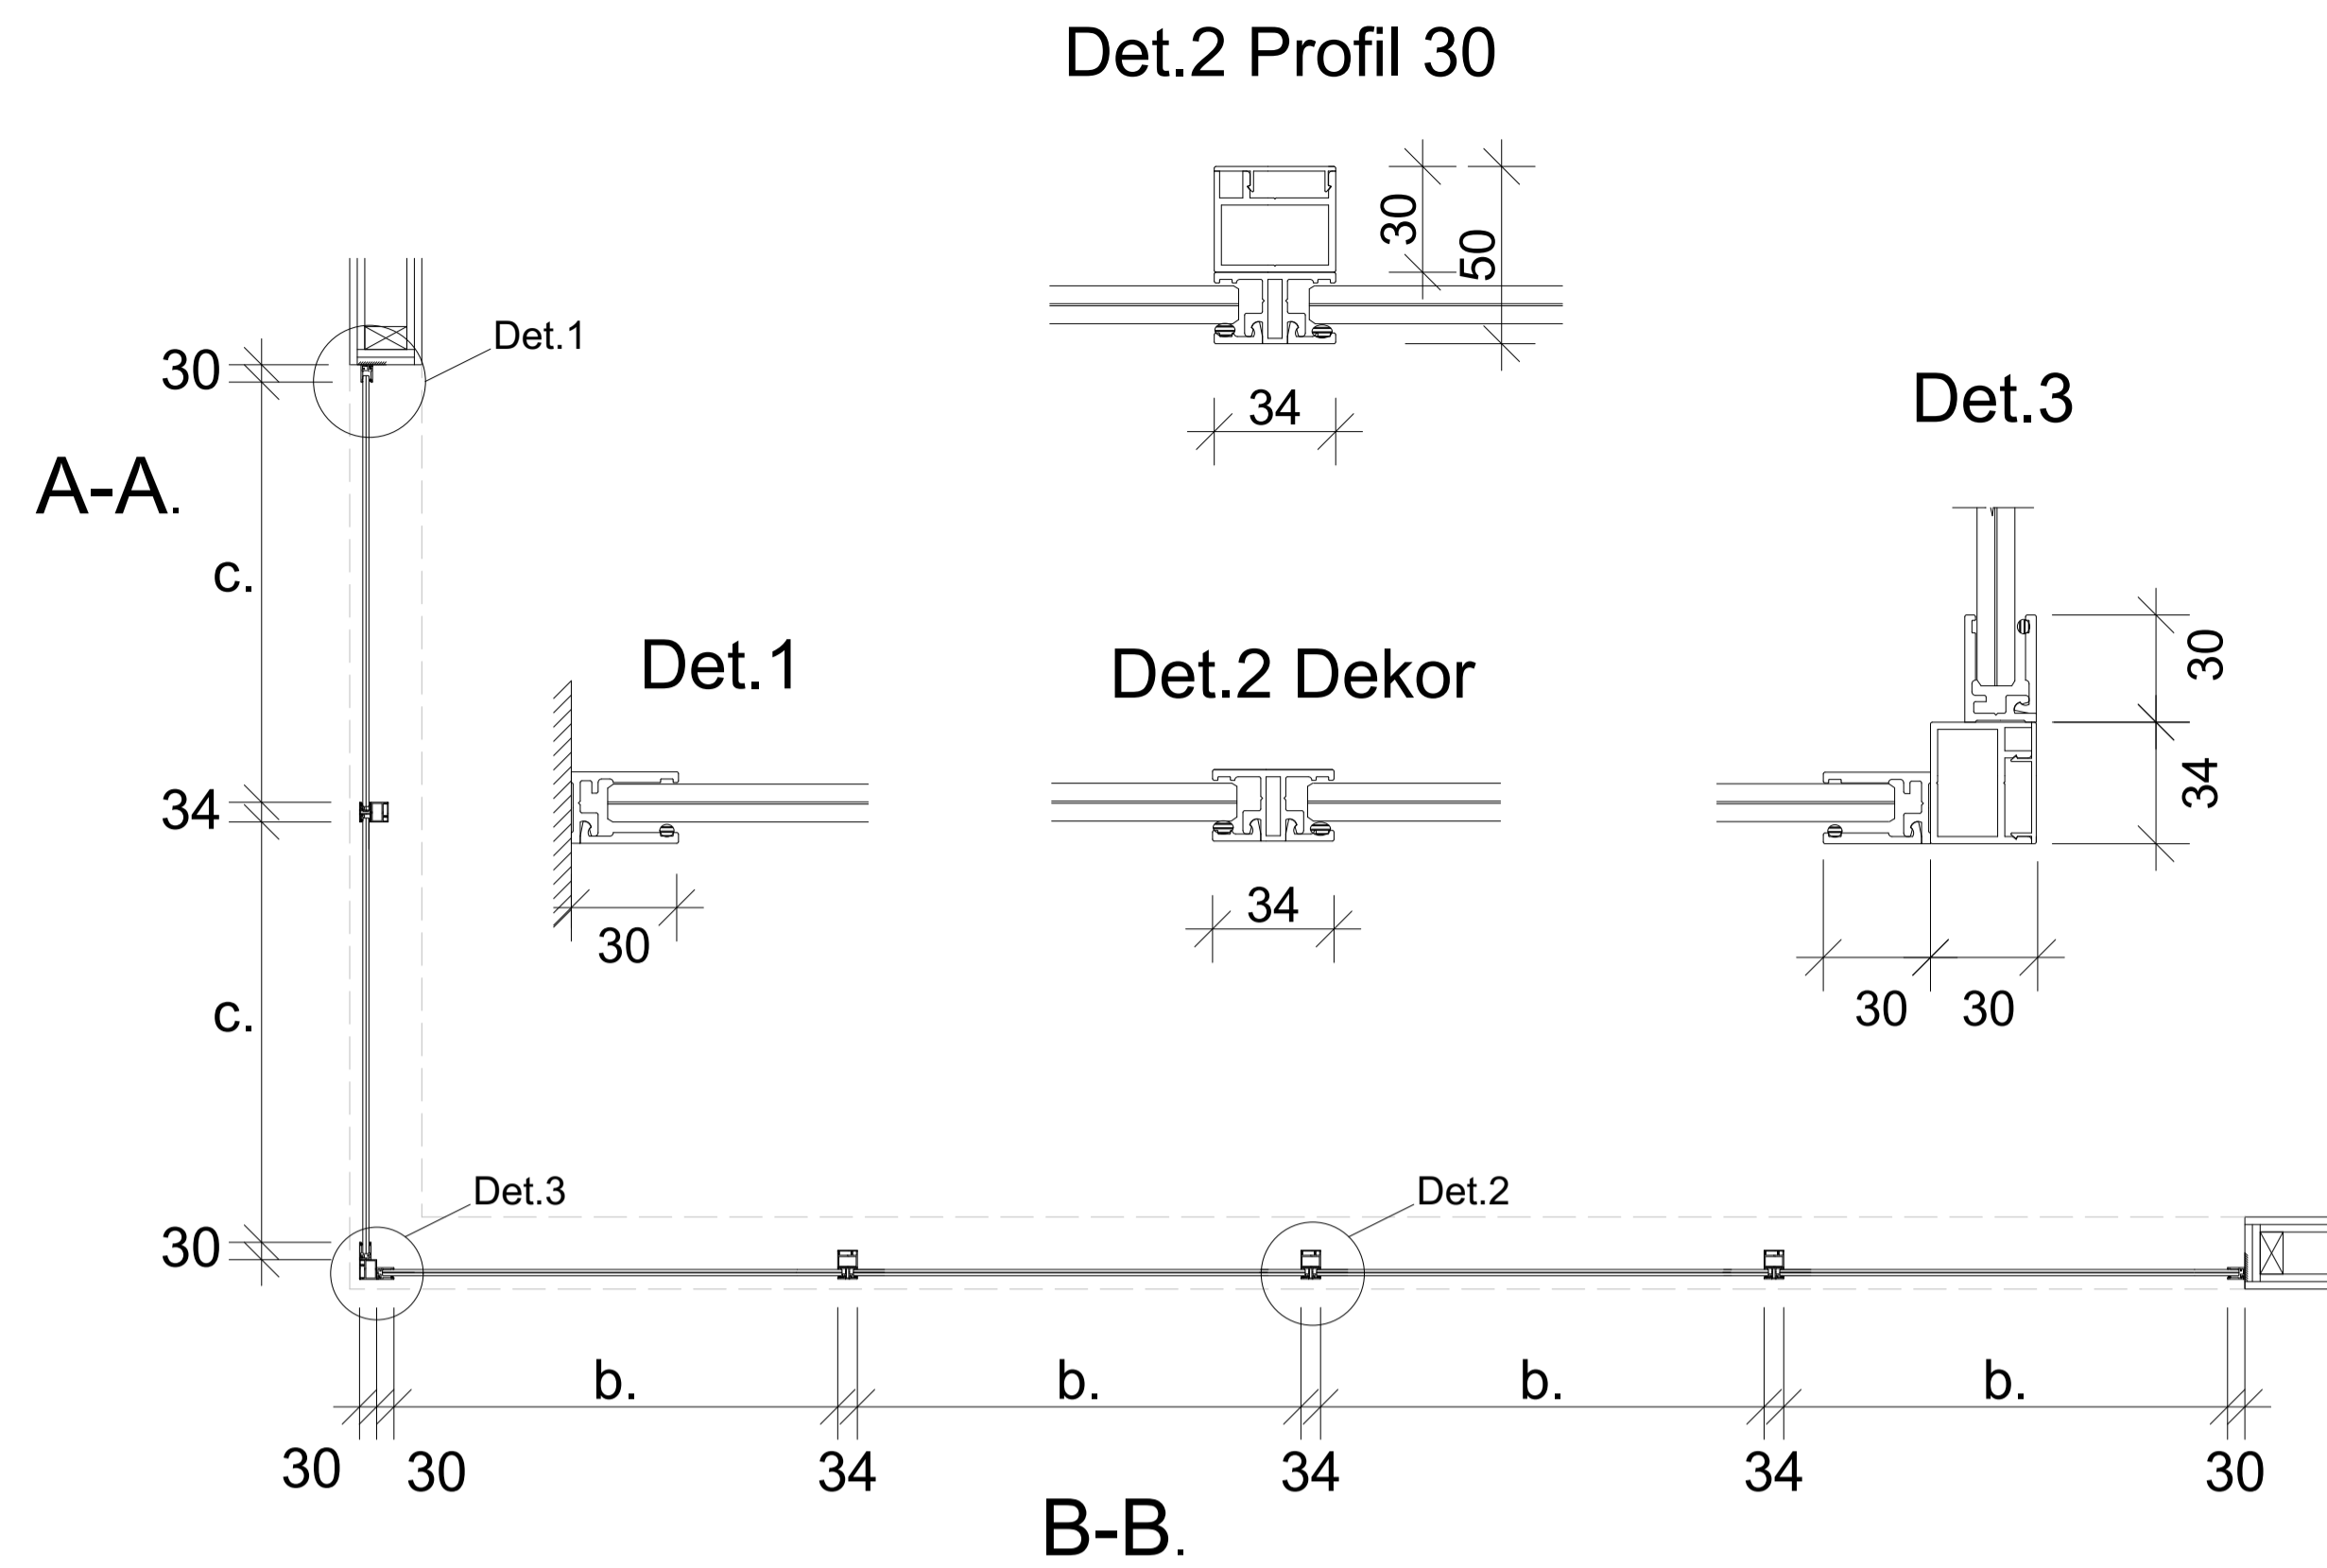


Det.4-6 Profil 30


Det.4-6 Dekor

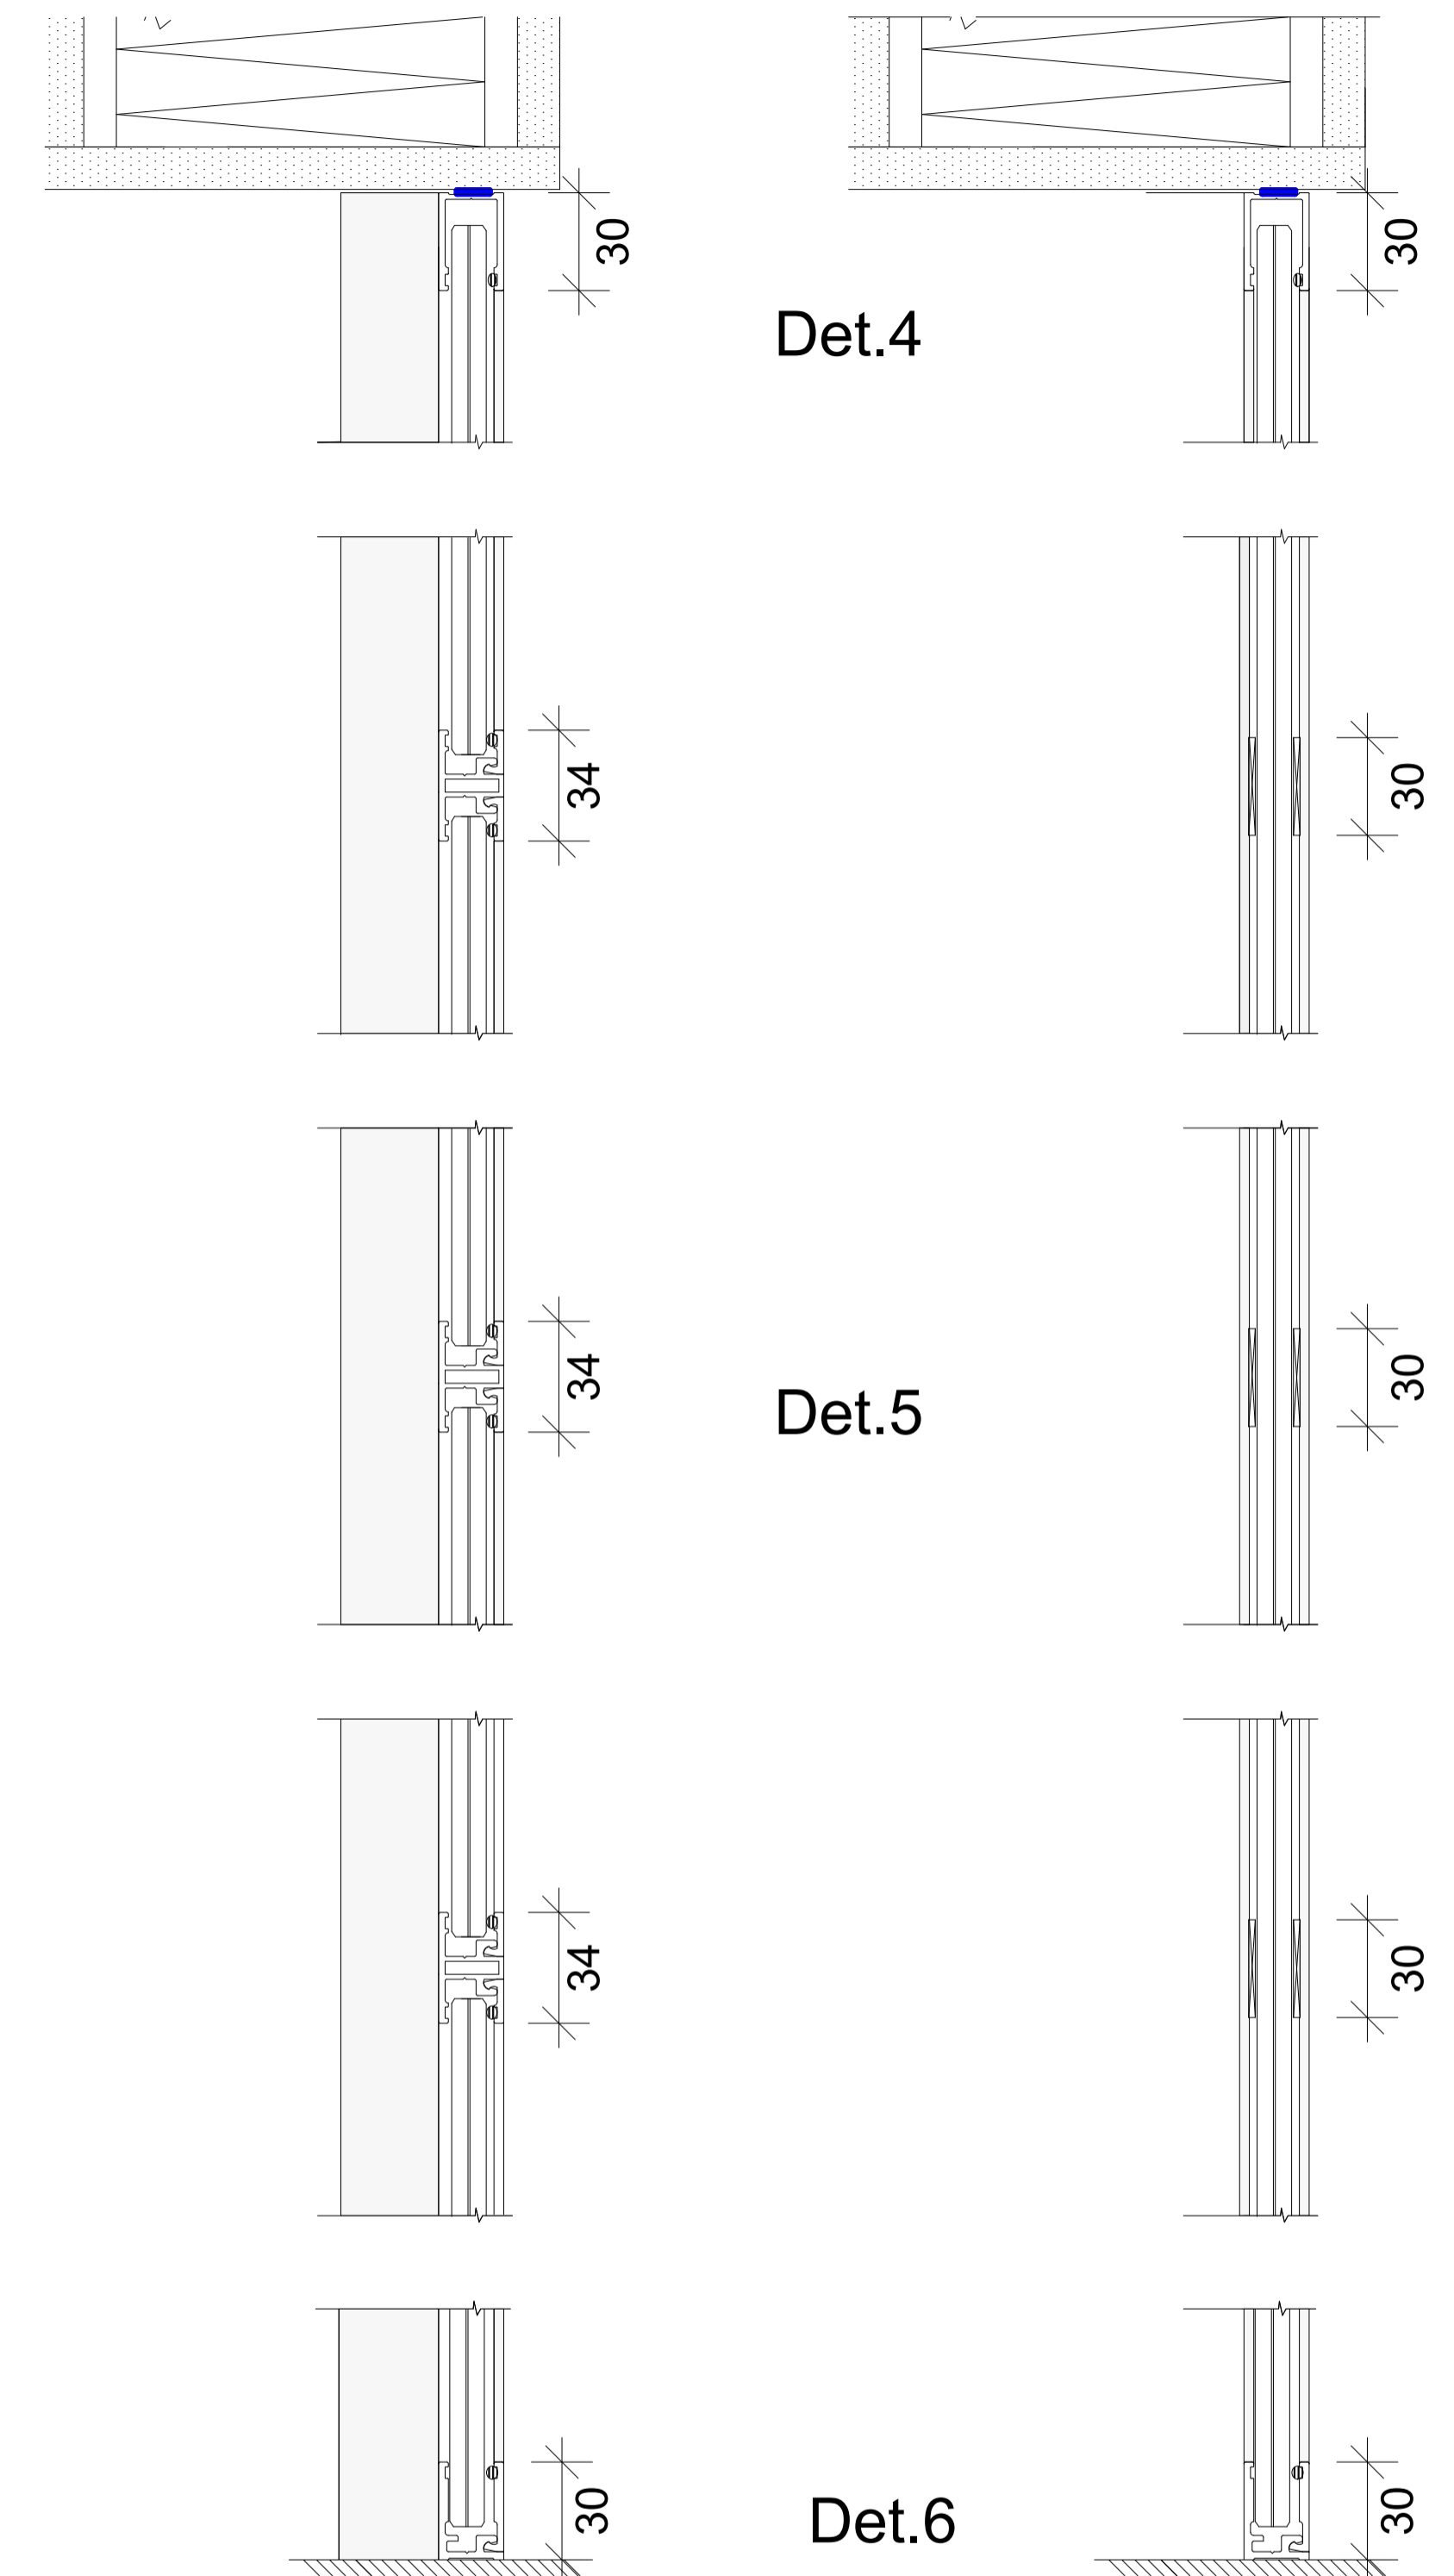

A-A.

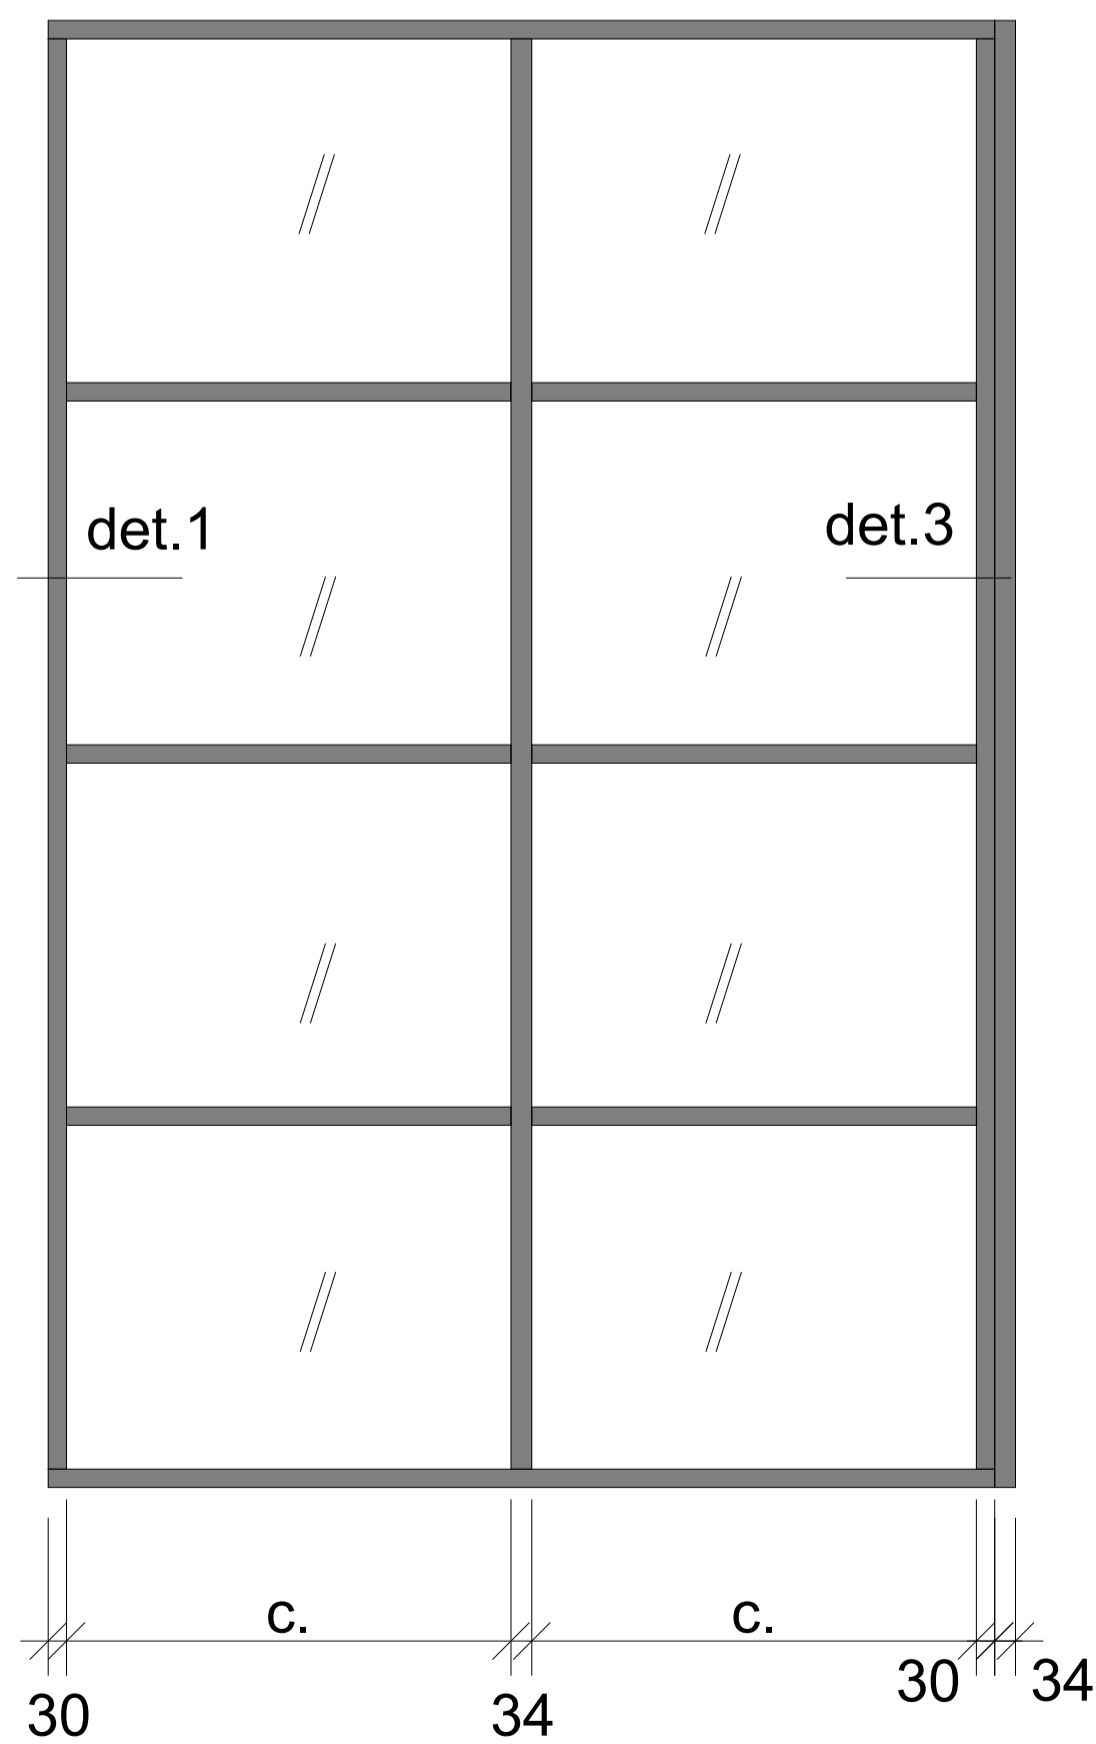

B-B.

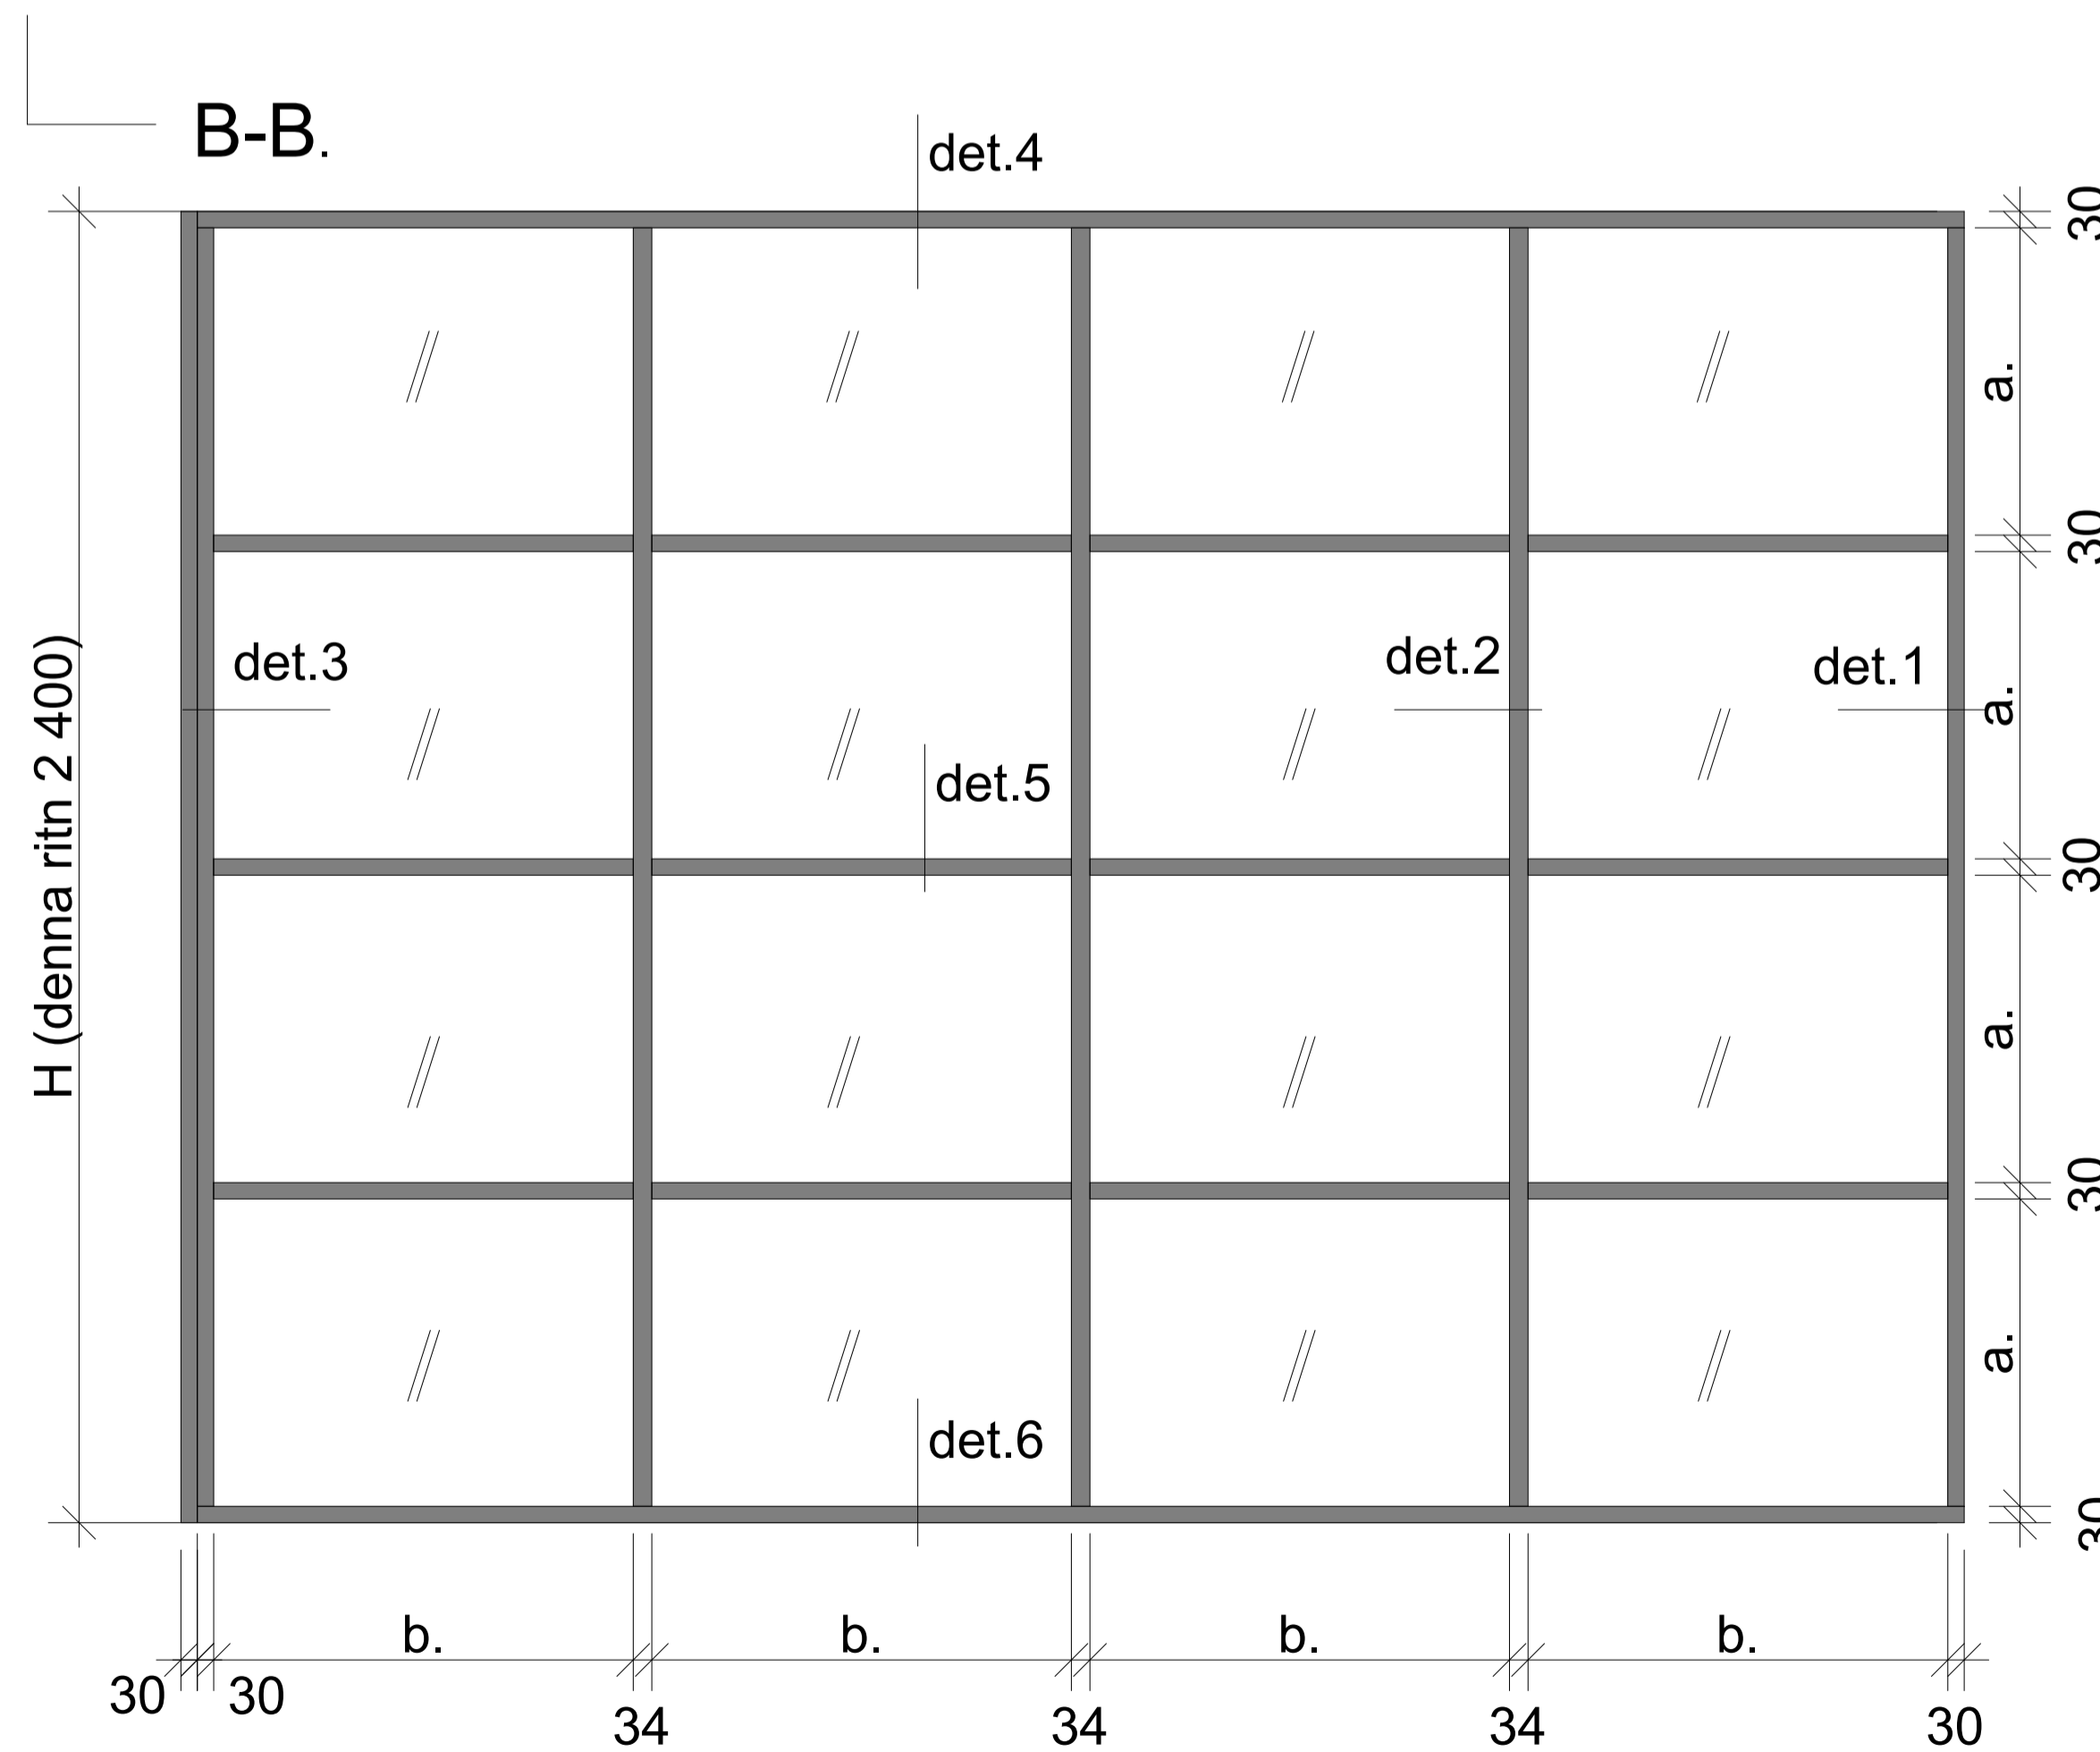

Typritning Logic LINE

Profiler/dekorprofiler

2019-10-19



www.vitrum.se